



FÖLDSZINTI ALAPRAJZ

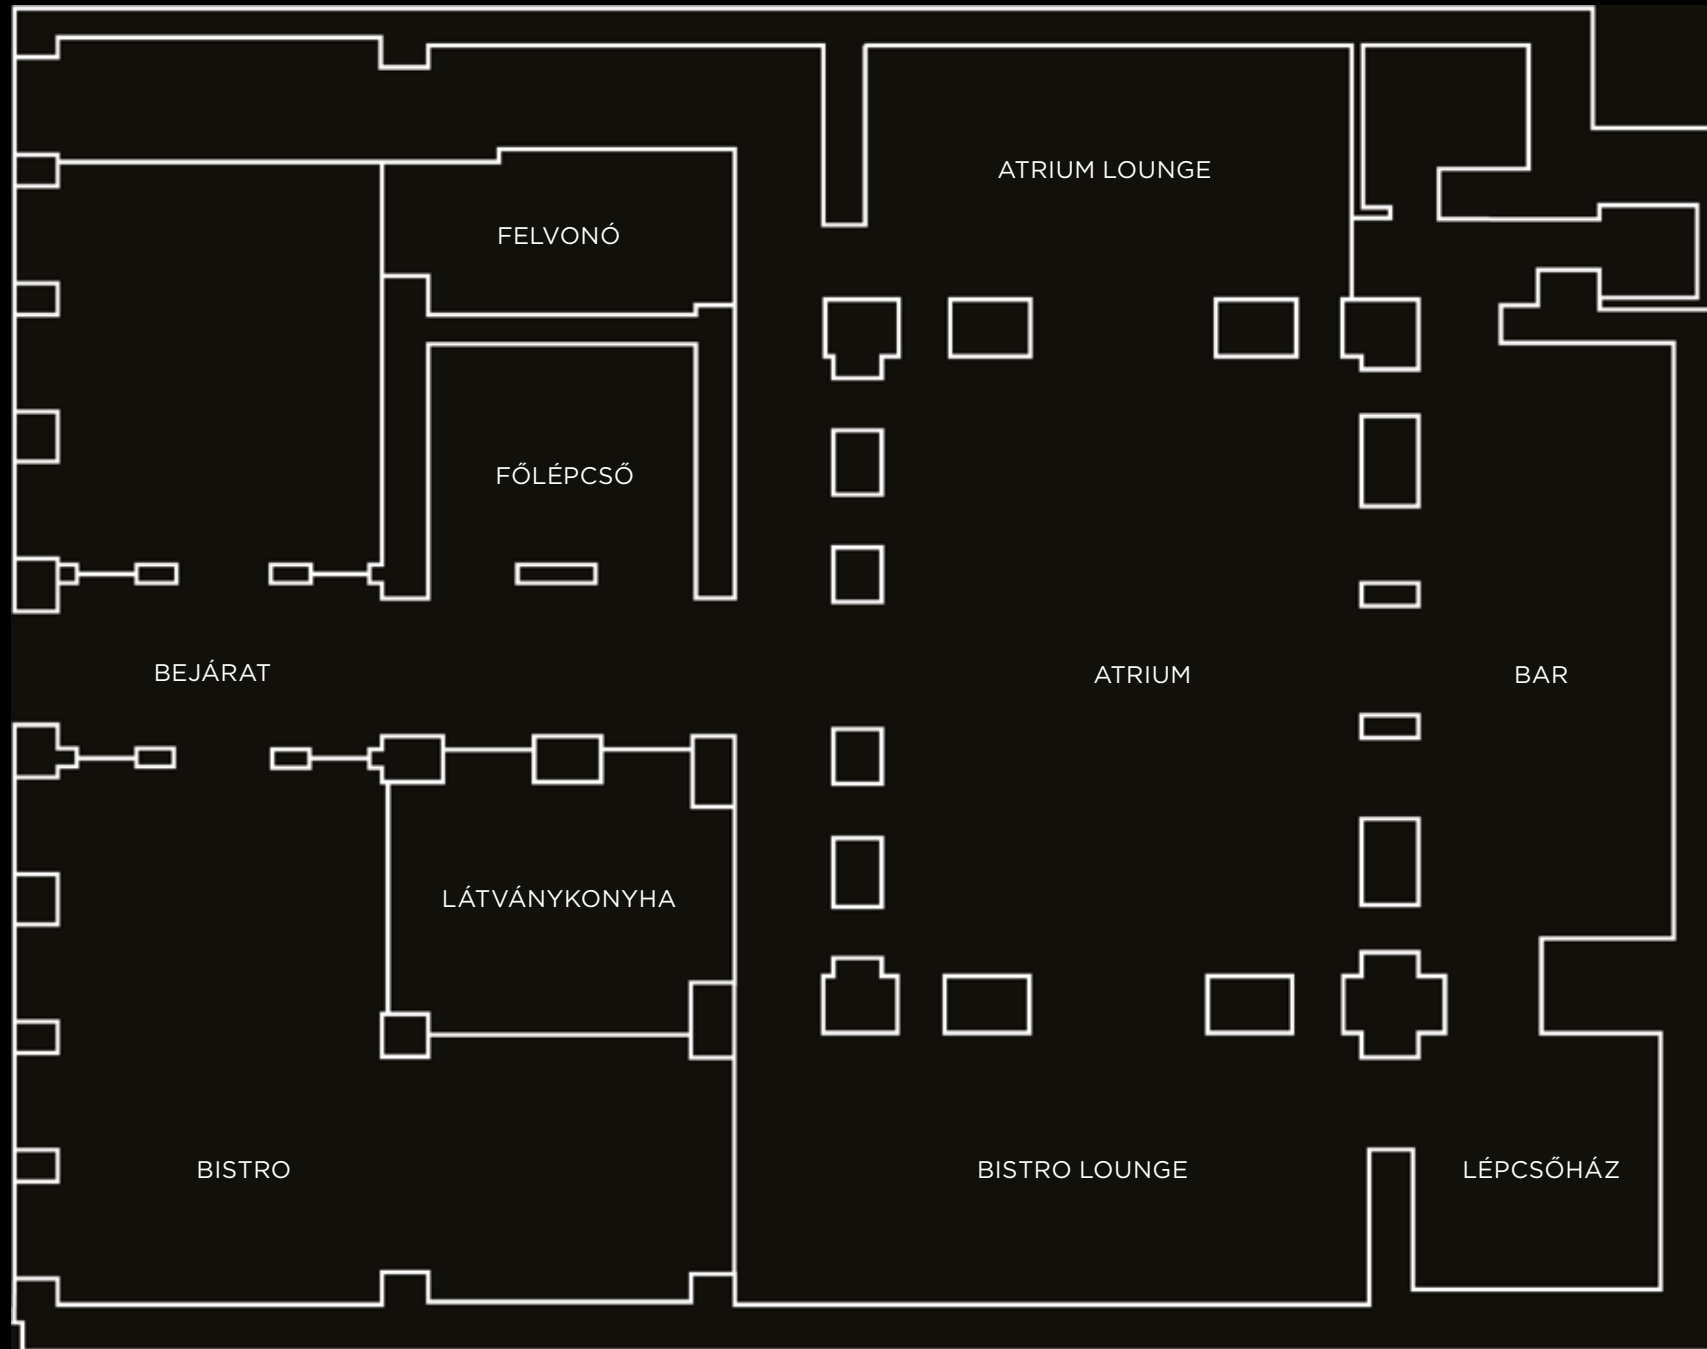

1. EMELETI ALAPRAJZ

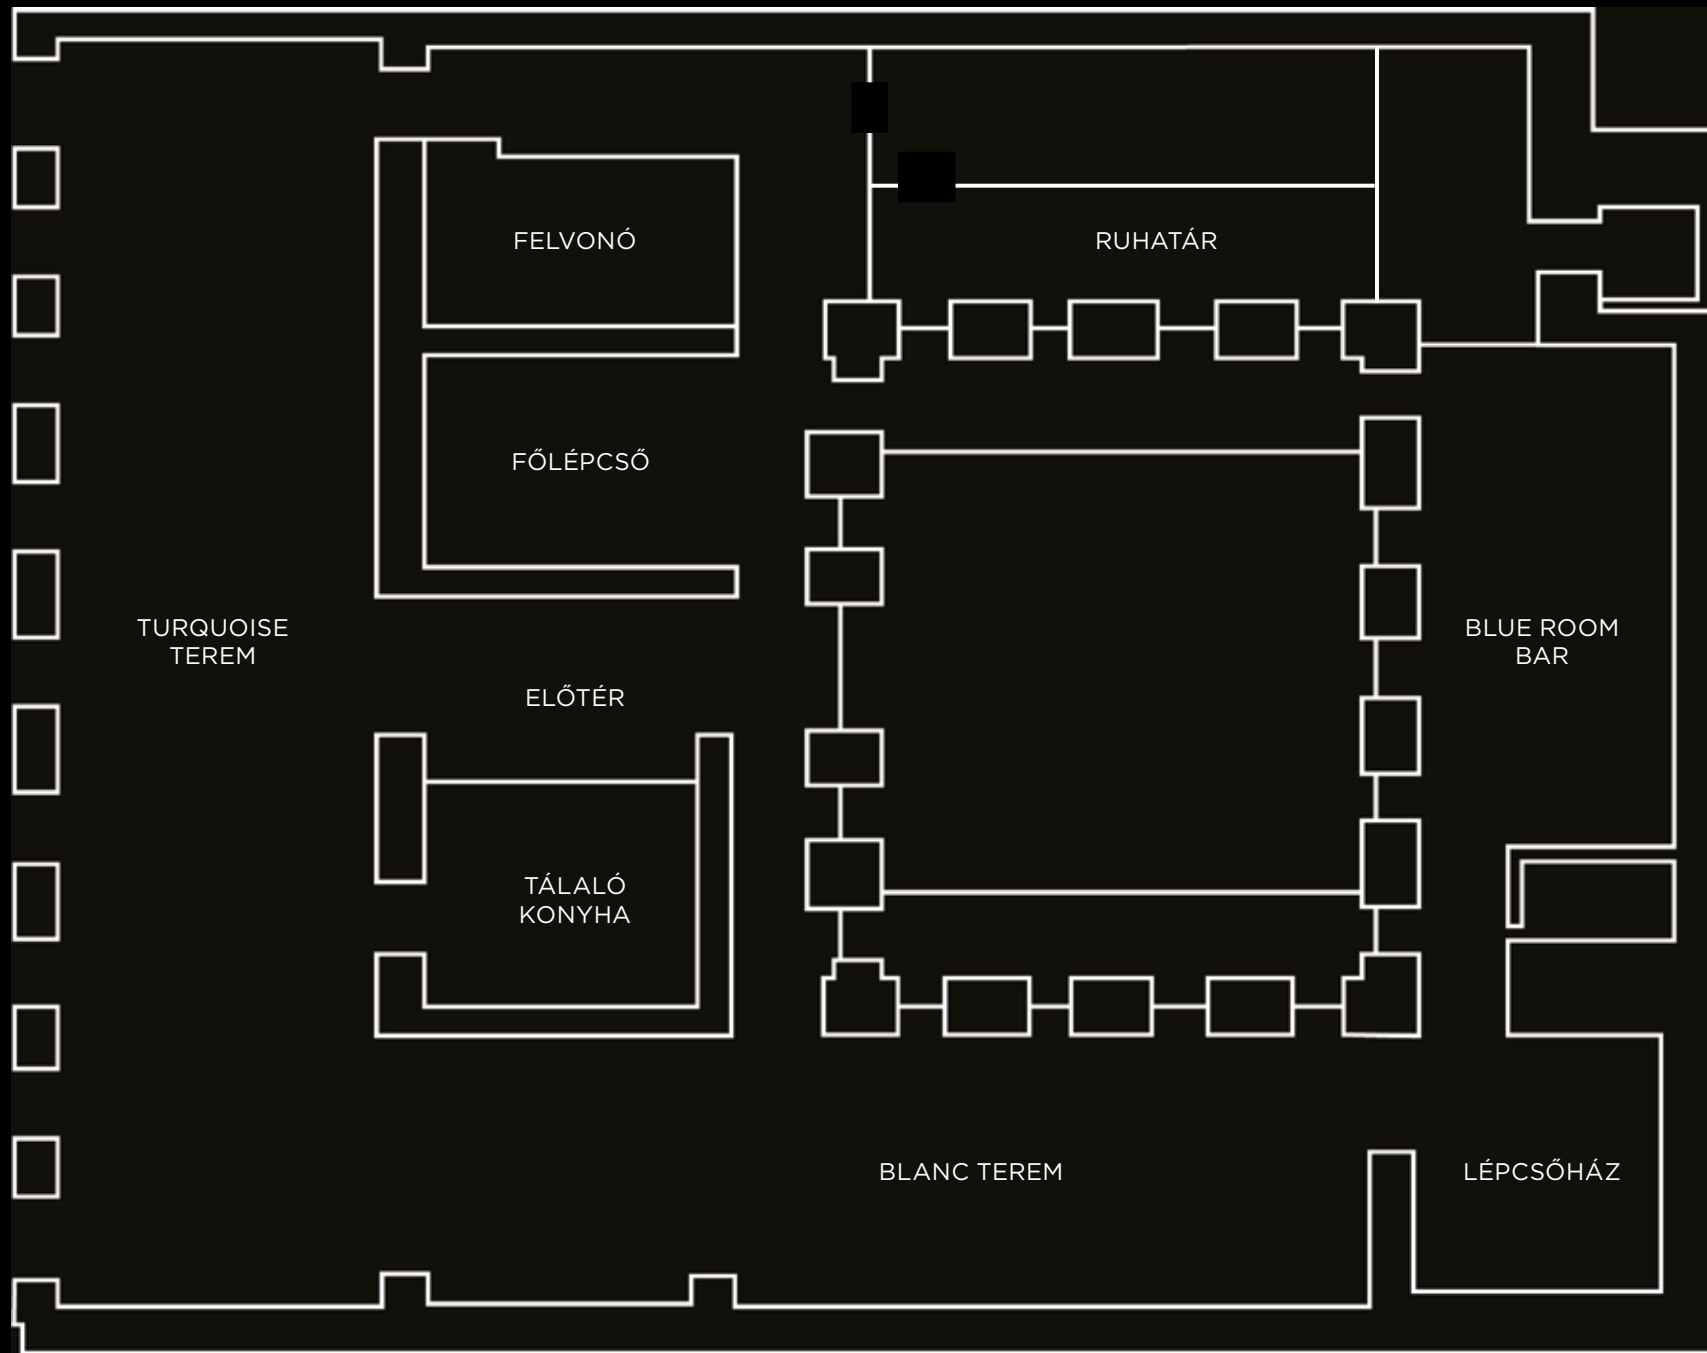

# RENDEZVÉNYTEREK KAPACITÁSAI

TEREM	TERÜLET (M <sup>2</sup> )	SZÍNHÁZI SZÉKSOROS (FŐ)	CABARET (FŐ)	BANKETT (FŐ)	ÁLLÓ FOGADÁS (FŐ)	TERMÉSZETES FÉNY
BISTRO	50	---	---	46	30	VAN
ATRIUM	100	100	90 (BANKETT SZÉKEKKEL) 70 (MAMBO SZÉKEKKEL)	90 (BANKETT SZÉKEKKEL) 70 (MAMBO SZÉKEKKEL)	110	VAN
ATRIUM LOUNGE	40	---	---	---	40	VAN
BISTRO LOUNGE	50	---	---	30 (3X10 FŐS KEREK ASZTALLAL)	50	VAN
TURQUOISE + BLANC TERMEK	230	200 (BANKETT SZÉKEKKEL)	90 (BANKETT SZÉKEKKEL) 90 (MAMBO SZÉKEKKEL)	160	230	VAN
TURQUOISE TEREM	150	130 (BANKETT SZÉKKEL) 90 (MAMBO SZÉKKEL)	60 (10X6 FŐ KEREK ASZTALNÁL) 70 (MAMBO SZÉKKEL ÉS KÁVÉHÁZI ASZTALLAL)	110 (11X10 FŐS KEREK ASZTALLAL) 100 (TÁBLA ASZTALLAL)	150	VAN
BLANC TEREM	80	70 (BANKETT SZÉKKEL) 50 (MAMBO SZÉKKEL)	30 (5X6 FŐ KEREK ASZTALNÁL) 50 (MAMBO SZÉKKEL ÉS KÁVÉHÁZI ASZTALLAL)	50 (5X10 FŐS KEREK ASZTALLAL) 50 (TÁBLA ASZTALLAL)	80	VAN
BLUE ROOM BAR	50	---	---	---	30	VAN
ROOFTOP (SZEZONÁLIS)	144	---	---	---	80	VAN